



かながわ労働プラザ フロー案内


9階

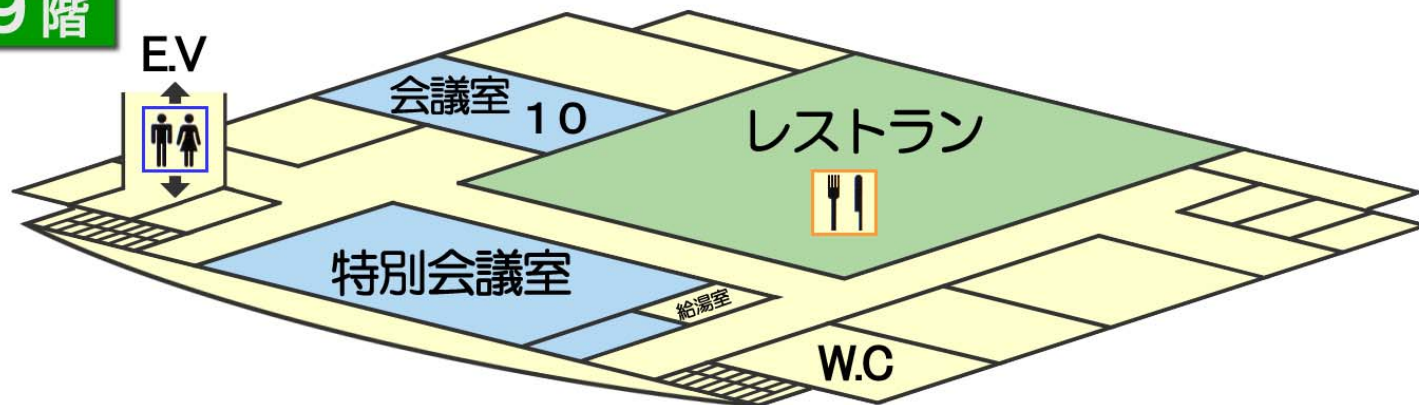


8階

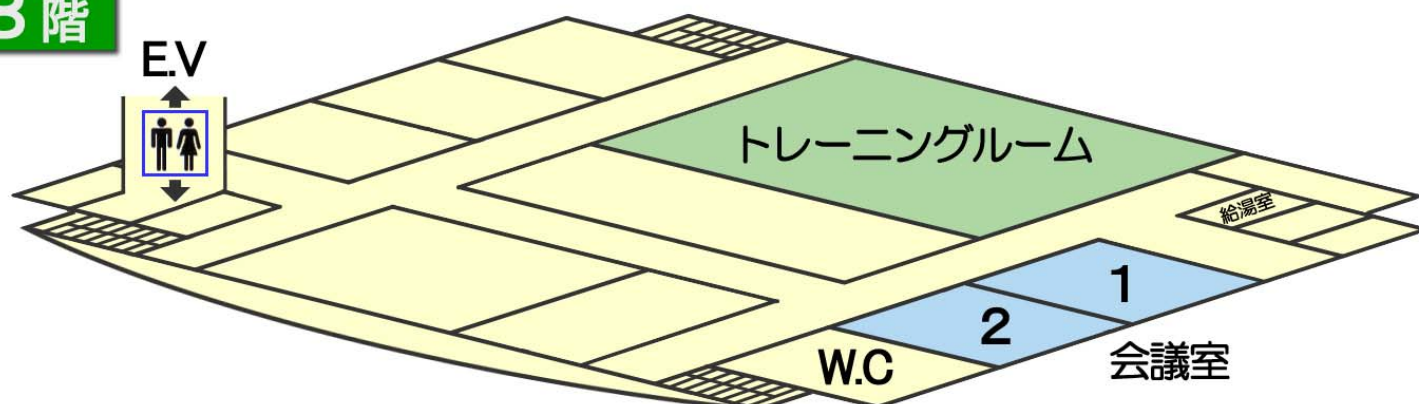

4階

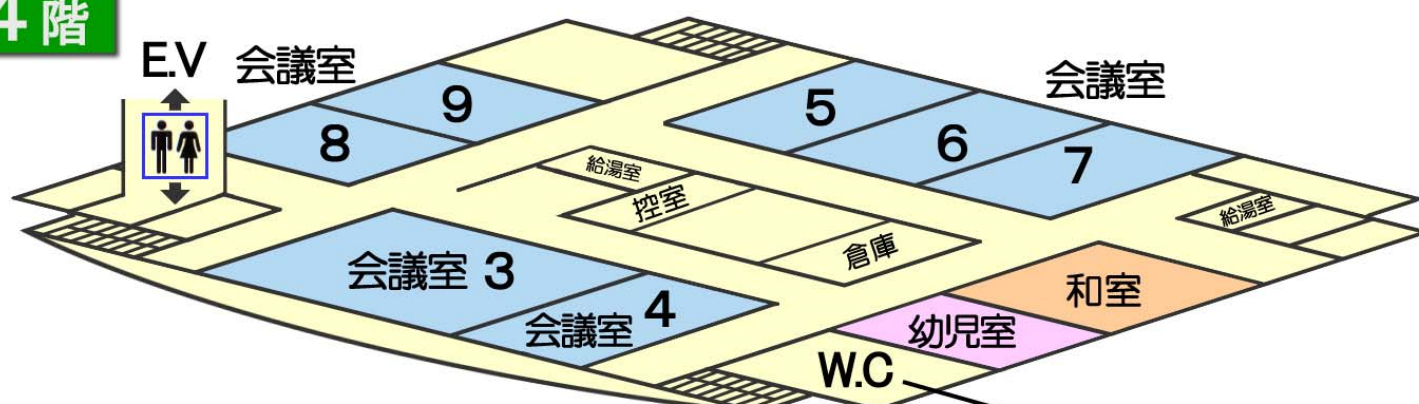


3階

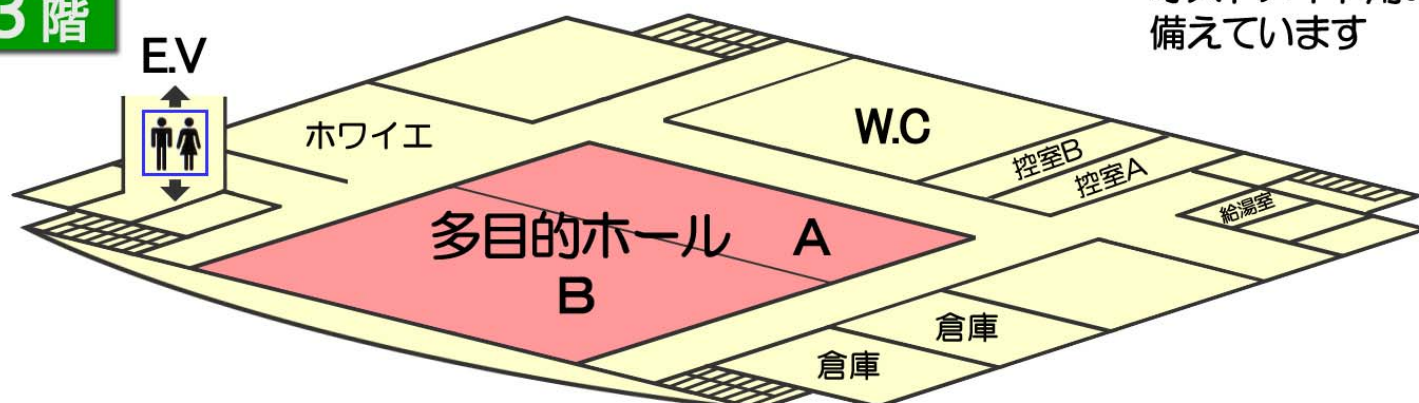

オストメイト用の設備を備えています

1階

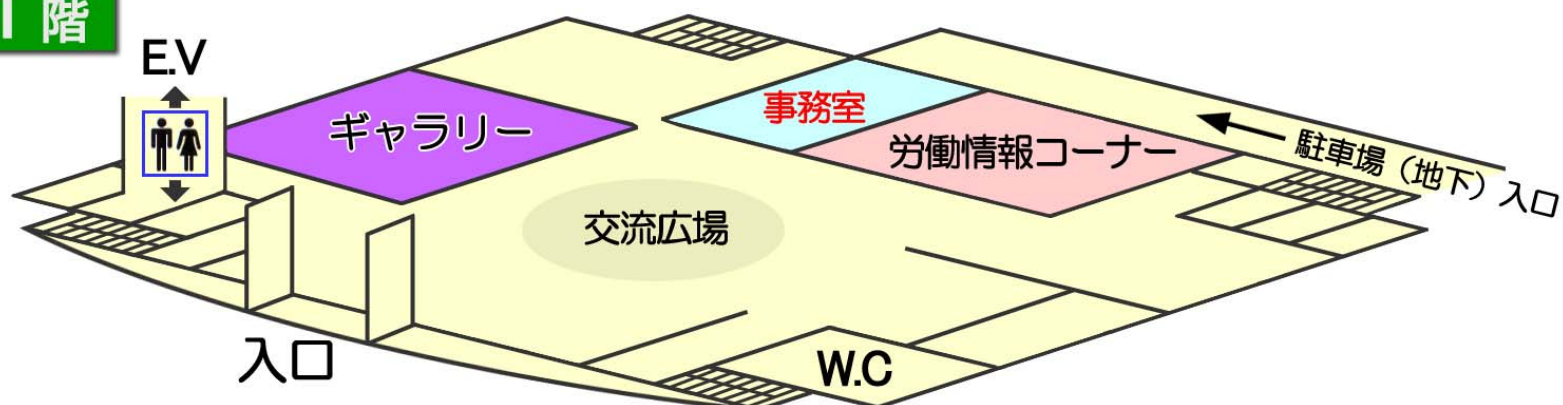

地下1階

